
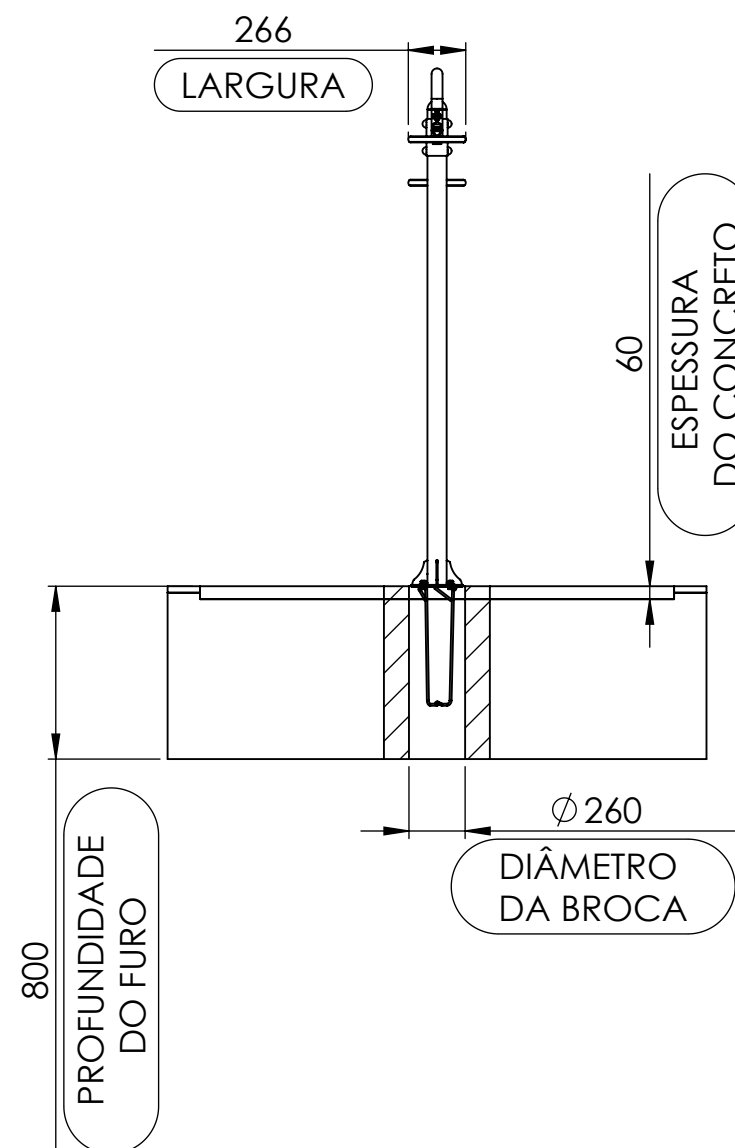
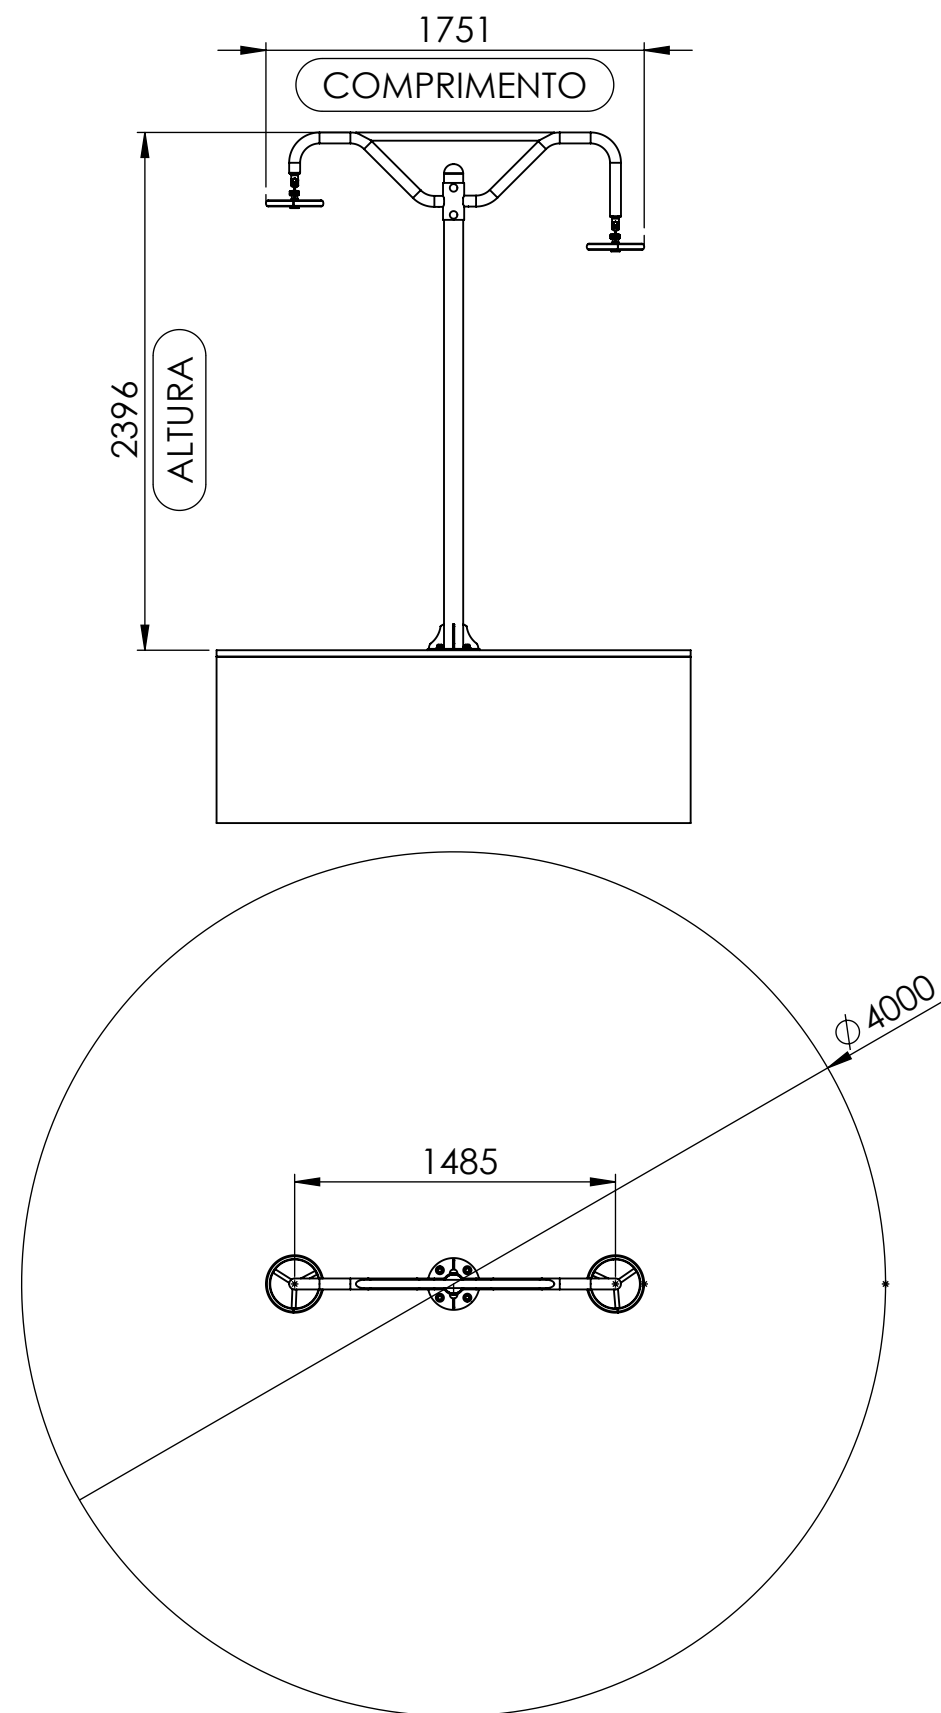


O EQUIPAMENTO SERÁ
FIXADO COM CHUMBADOR
MÉDIO

O CONCRETO DEVERÁ
SER COLOCADO SOMENTE
NO LOCAL DA BROCA

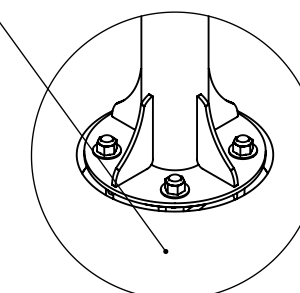

DETALHE C
ESCALA 1 : 10

1ª OPÇÃO.
SUGERIMOS CONCRETO USINADO.
2ª OPÇÃO.
PISO DE CONCRETO
MEDIDAS 3:3:1
*1 MEDIDAS DE CIMENTO;
*3 MEDIDAS DE PEDRA Nº 1;
*3 MEDIDAS DE AREIA LAVADA;
*NIVELADO;

OBS: É RECOMENDADO O ESPAÇAMENTO ENTRE OS EQUIPAMENTOS DE NO
MÍNIMO 1,50 m ALEM DA ÁREA DE UTILIZAÇÃO OU PISO DE CONCRETO.

CÓDIGO	PRODUTO	PESO	MEDIDAS (mm)			ÁREA DO EQUIPAMENTO	ÁREA DE UTILIZAÇÃO
011174	ATI - ALONGADOR COM 02 ALTURAS	25.74 Kg	ALTURA (mm)	LARGURA (mm)	COMPRIMENTO (mm)	0,466 M²	12,57 M²
			2396	266	1751		